

# RIO SENIORBOENDE


2013-03-15

Avvikelser från verkligheten  
kan förekomma

## BOFAKTABLAD

Kv. Rio 9

Sandhamnsgatan 6,  
Stockholm

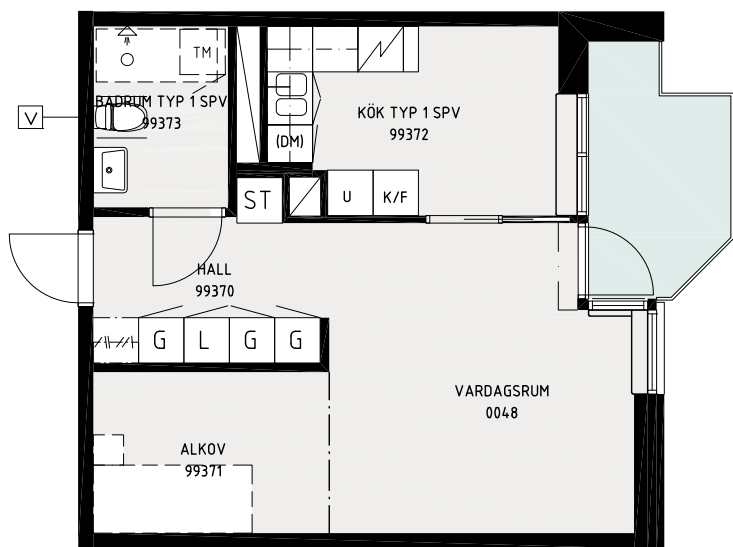

## FÖRKLARINGAR


- SPISHÄLL
- KYL/Frys
- HÖGSKÅP MED UGN OCH MICRO
- STÄDSKÅP
- GARDEROB
- LINNESKÅP
- PLATS FÖR DISKMASKIN
- PLATS FÖR TVÄTTMASKIN
- VÄGGSKÅP
- HT HANDDUKSTORK
- DATA/TELEFONI
- TV

SKALA 1:100


0 1 2 3 4 5 M

**LGH 0120**  
**1 ROK, 44,4 m<sup>2</sup>**  
**Plan 9, 6 tr**

- Ekparkett i alla rum.
- Komplet kök med kakel över arbetsbänk.
- Helkaklade väggar och halksäker plastmatta i badrum.
- Greppvänlig duschstång i badrum.
- Tillgängligt för personer i rullstol.
- Möjlighet till dusch/badkar i alla lägenheter.
- Brand- och utrymningslarm, sprinkler i alla lägenheter.
- Tvättstuga och lägenhetsförråd i fastigheten.
- Gemensamhetslokal och restaurang i fastigheten.
- Porttelefon.

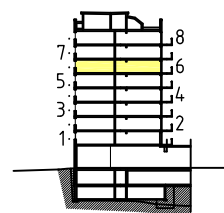

SEKTION

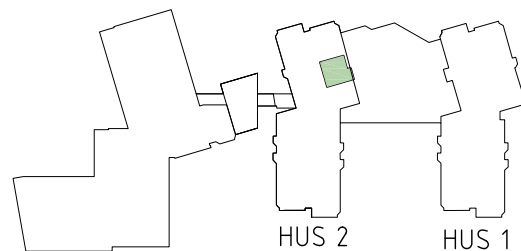

ORIENTERINGSPLAN