

RIO SENIORBOENDE

2013-03-15


Avvikelser från verkligheten

kan förekomma

BOFAKTABLAD

Kv. Rio 9

Sandhamnsgatan 6,
Stockholm

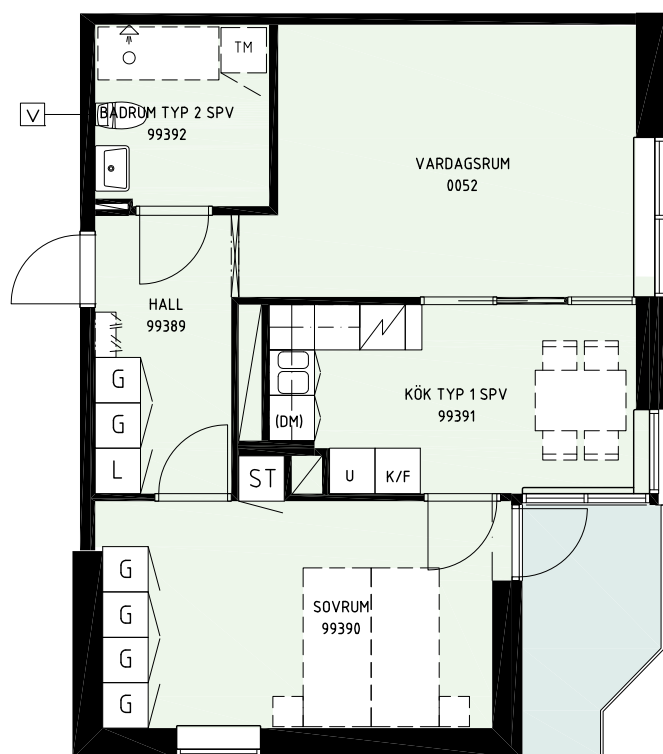

SKALA 1:100

0 1 2 3 4 5 M

LGH 0124


2 ROK, 60 m²

Plan 9, 6 tr


- Ekparkett i alla rum.
- Komplet kök med kakel över arbetsbänk.
- Helkaklade väggar och halksäker plastmatta i badrum.
- Greppvänlig duschstång i badrum.
- Tillgängligt för personer i rullstol.
- Möjlighet till dusch/badkar i alla lägenheter.
- Brand- och utrymningslarm, sprinkler i alla lägenheter.
- Tvättstuga och lägenhetsförråd i fastigheten.
- Gemensamhetslokal och restaurang i fastigheten.
- Porttelefon.

FÖRKLARINGAR

- SPISHÄLL
- K/F KYL/FRYS
- U HÖGSKÅP MED UGN OCH MICRO
- ST STÄDSKÅP
- G GARDEROB
- L LINNESKÅP
- (DM) PLATS FÖR DISKMASKIN
- (TM) PLATS FÖR TVÄTTMASKIN
- V VÄGGSKÅP
- HT HANDDUKSTORK
- D/T DATA/TELEFONI
- TV TV

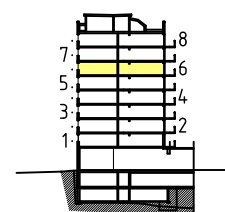

SEKTION

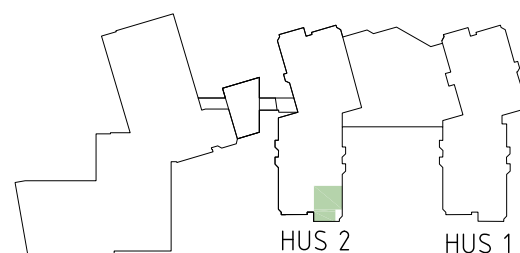

ORIENTERINGSPLAN