

RIO SENIORBOENDE


2013-03-15

Avvikelser från verkligheten
kan förekomma

BOFAKTABLAD

Kv. Rio 9

Sandhamnsgatan 6,
Stockholm

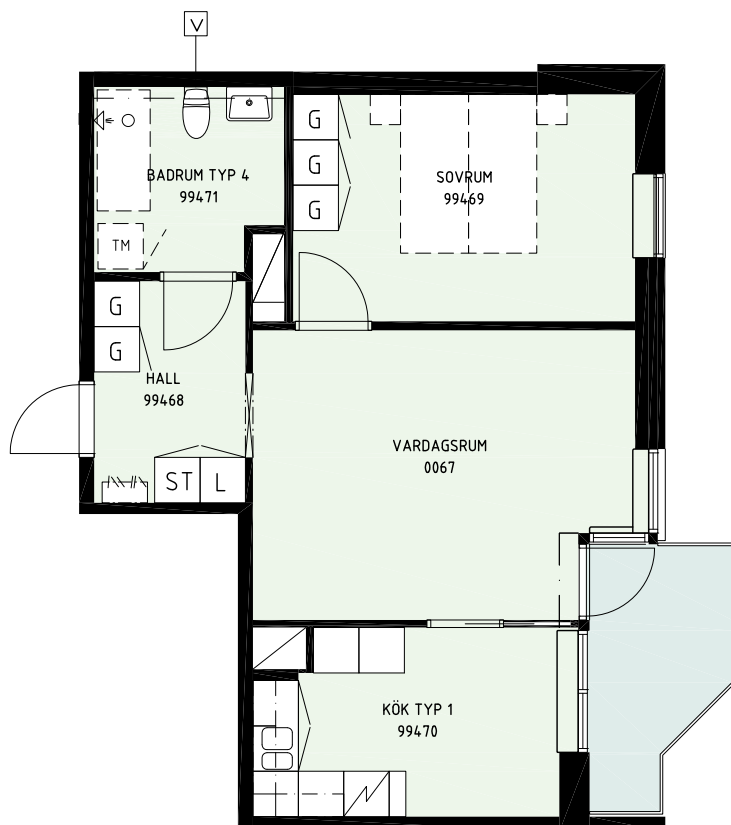

SKALA 1:100

0 1 2 3 4 5 M

LGH 0139


2 ROK, 56,4 m²

Plan 11, 8 tr


- Ekparkett i alla rum.
- Komplet kök med kakel över arbetsbänk.
- Helkaklade väggar och halksäker plastmatta i badrum.
- Greppvänlig duschstång i badrum.
- Tillgängligt för personer i rullstol.
- Möjlighet till dusch/badkar i alla lägenheter.
- Brand- och utrymningslarm, sprinkler i alla lägenheter.
- Tvättstuga och lägenhetsförråd i fastigheten.
- Gemensamhetslokal och restaurang i fastigheten.
- Porttelefon.

FÖRKLARINGAR

- SPISHÄLL
- KYL/FRYS
- HÖGSKÅP MED UGN OCH MICRO
- STÄDSKÅP
- GARDEROB
- LINNESKÅP
- PLATS FÖR DISKMASKIN
- PLATS FÖR TVÄTTMASKIN
- VÄGGSKÅP
- HANDDUKSTORK
- DATA/TELEFONI
- TV

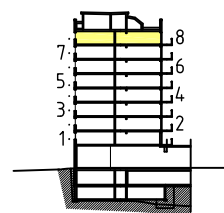

SEKTION

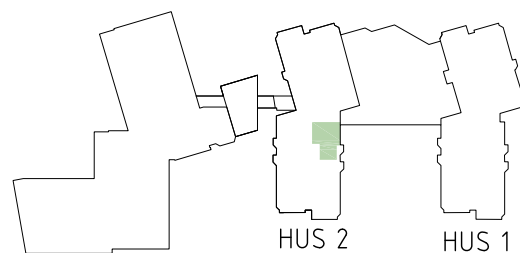

ORIENTERINGSPLAN