

RIO SENIORBOENDE


2013-03-15

Avvikelser från verkligheten
kan förekomma

BOFAKTABLAD

Kv. Rio 9

Sandhamnsgatan 6,
Stockholm

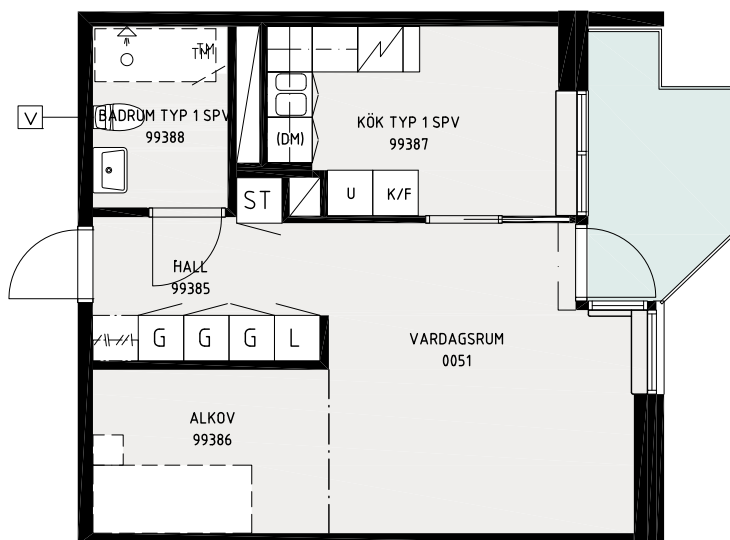

FÖRKLARINGAR

-  SPISHÄLL
-  K/F KYL/FRYS
-  U HÖGSKÅP MED UGN OCH MICRO
-  ST STÄDSKÅP
-  G GARDEROB
-  L LINNESKÅP
-  (DM) PLATS FÖR DISKMASKIN
-  (TM) PLATS FÖR TVÄTTMASKIN
-  V VÄGGSKÅP
-  HT HANDDUKSTORK
-  D/T DATA/TELEFONI
-  TV TV

SKALA 1:100


0 1 2 3 4 5 M

LGH 0123


1 ROK, 44,4 m²

Plan 9, 6 tr

- Ekparkett i alla rum.
- Komplet kök med kakel över arbetsbänk.
- Helkaklade väggar och halksäker plastmatta i badrum.
- Greppvänlig duschstång i badrum.
- Tillgängligt för personer i rullstol.
- Möjlighet till dusch/badkar i alla lägenheter.
- Brand- och utrymningslarm, sprinkler i alla lägenheter.
- Tvättstuga och lägenhetsförråd i fastigheten.
- Gemensamhetslokal och restaurang i fastigheten.
- Porttelefon.

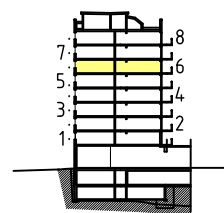

SEKTION

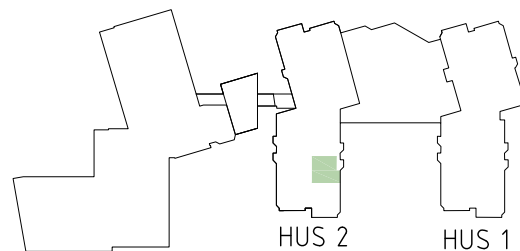

ORIENTERINGSPLAN