

RIO SENIORBOENDE


2013-03-15

Avvikelser från verkligheten
kan förekomma

BOFAKTABLAD

Kv. Rio 9

Sandhamnsgatan 6,
Stockholm

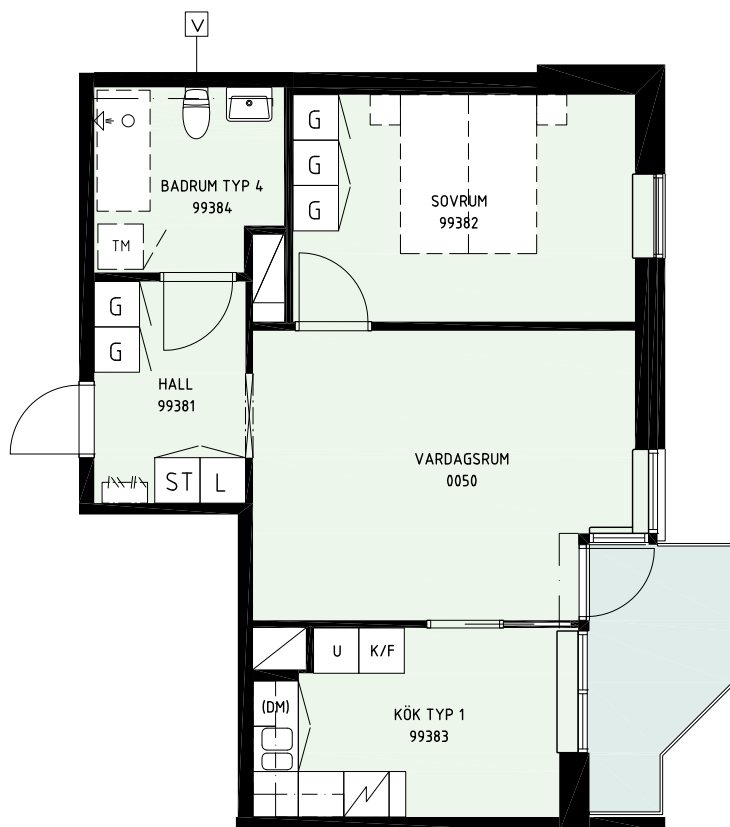

FÖRKLARINGAR

- SPISHÄLL
- KYL/FRYS
- HÖGSKÅP MED UGN OCH MICRO
- STÄDSKÅP
- GARDEROB
- LINNESKÅP
- PLATS FÖR DISKMASKIN
- PLATS FÖR TVÄTTMASKIN
- VÄGGSKÅP
- HT HANDDUKSTORK
- D/T DATA/TELEFONI
- TV TV

SKALA 1:100

0 1 2 3 4 5 M

LGH 0122

2 ROK, 56,4 m²

Plan 9, 6 tr

- Ekparkett i alla rum.
- Komplet kök med kakel över arbetsbänk.
- Helkaklade väggar och halksäker plastmatta i badrum.
- Greppvänlig duschstång i badrum.
- Tillgängligt för personer i rullstol.
- Möjlighet till dusch/badkar i alla lägenheter.
- Brand- och utrymningslarm, sprinkler i alla lägenheter.
- Tvättstuga och lägenhetsförråd i fastigheten.
- Gemensamhetslokal och restaurang i fastigheten.
- Porttelefon.

