

RIO SENIORBOENDE

2013-03-15


Avvikelser från verkligheten

kan förekomma

BOFAKTABLAD

Kv. Rio 9

Sandhamnsgatan 6,
Stockholm

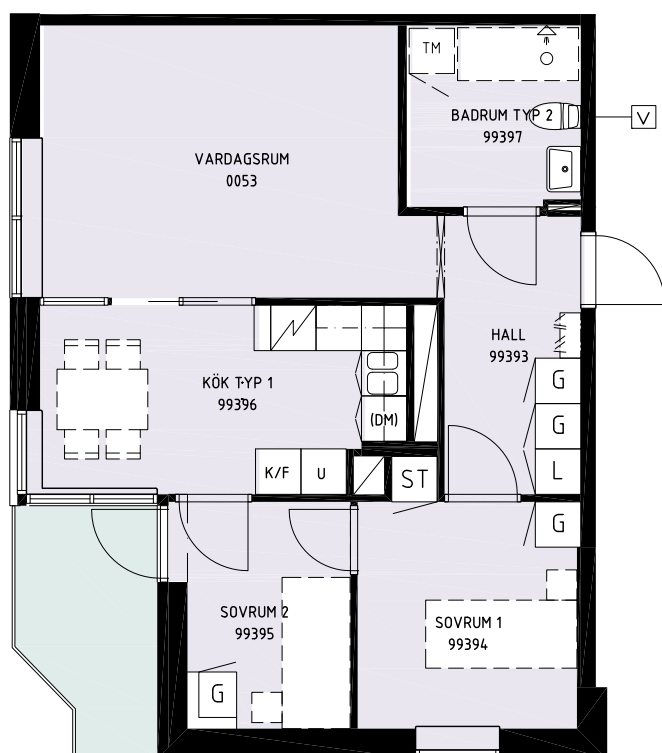

FÖRKLARINGAR

| | |
|--|---------------------------|
| | SPISHÄLL |
| | KYL/FRYS |
| | HÖGSKÅP MED UGN OCH MICRO |
| | STÄDSKÅP |
| | GARDEROB |
| | LINNESKÅP |
| | PLATS FÖR DISKMASKIN |
| | PLATS FÖR TVÄTTMASKIN |
| | VÄGGSKÅP |
| | HANDDUKSTORK |
| | DATA/TELEFONI |
| | TV |

SKALA 1:100


0 1 2 3 4 5 M

LGH 0125


3 ROK, 60 m²

Plan 9, 6 tr

- Ekparkett i alla rum.
- Komplet kök med kakel över arbetsbänk.
- Helkaklade väggar och halksäker plastmatta i badrum.
- Greppvänlig duschstång i badrum.
- Tillgängligt för personer i rullstol.
- Möjlighet till dusch/badkar i alla lägenheter.
- Brand- och utrymningslarm, sprinkler i alla lägenheter.
- Tvättstuga och lägenhetsförråd i fastigheten.
- Gemensamhetslokal och restaurang i fastigheten.
- Porttelefon.

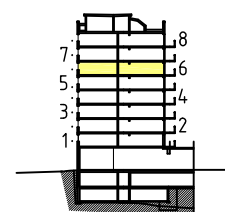

SEKTION

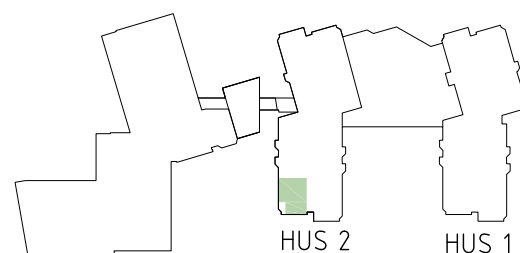

ORIENTERINGSPLAN