

RIO SENIORBOENDE


2013-03-15

Avvikelser från verkligheten
kan förekomma

BOFAKTABLAD

Kv. Rio 9

Sandhamnsgatan 6,
Stockholm

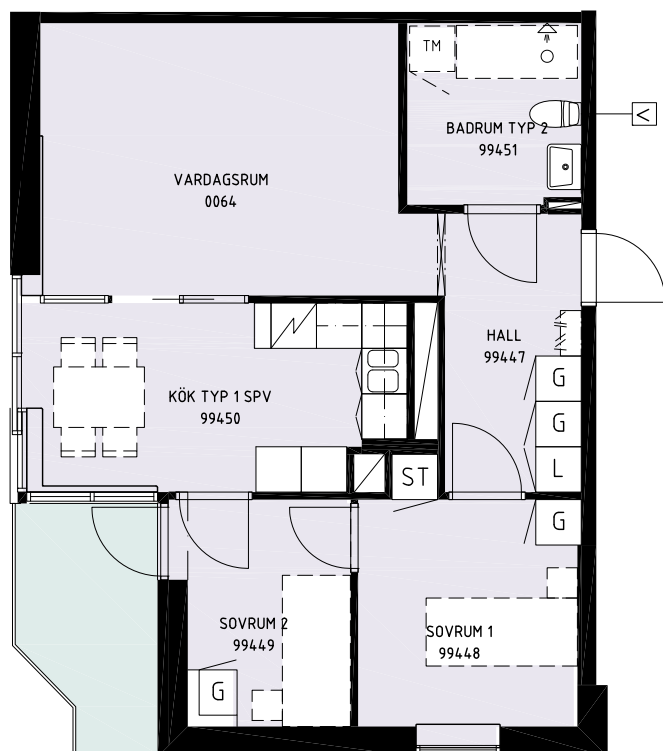

FÖRKLARINGAR

	SPISHÄLL
	K/F KYL/FRYS
	U HÖGSKÅP MED UGN OCH MICRO
	ST STÄDSKÅP
	G GARDEROB
	L LINNESKÅP
	(DM) PLATS FÖR DISKMASKIN
	(TM) PLATS FÖR TVÄTTMASKIN
	V VÄGGSKÅP
	HT HANDDUKSTORK
	D/T DATA/TELEFONI
	TV TV

SKALA 1:100


0 1 2 3 4 5 M

LGH 0136


3 ROK, 60 m²

Plan 10, 7 tr

- Ekparkett i alla rum.
- Komplet kök med kakel över arbetsbänk.
- Helkaklade väggar och halksäker plastmatta i badrum.
- Greppvänlig duschstång i badrum.
- Tillgängligt för personer i rullstol.
- Möjlighet till dusch/badkar i alla lägenheter.
- Brand- och utrymningslarm, sprinkler i alla lägenheter.
- Tvättstuga och lägenhetsförråd i fastigheten.
- Gemensamhetslokal och restaurang i fastigheten.
- Porttelefon.

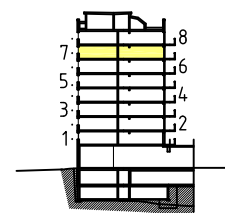

SEKTION

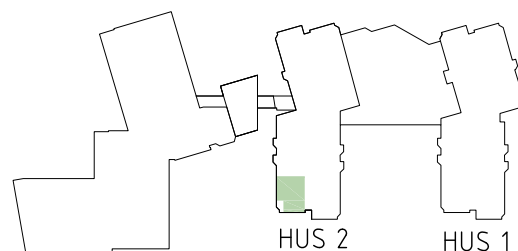

ORIENTERINGSPLAN