

FÖRKLARINGAR



SE RITNING: A-40-1-013

FÖRESKRIFTER



SE RITNING: A-40-1-013

HÄNVISNINGAR:

SE RITNING A-40-1-013

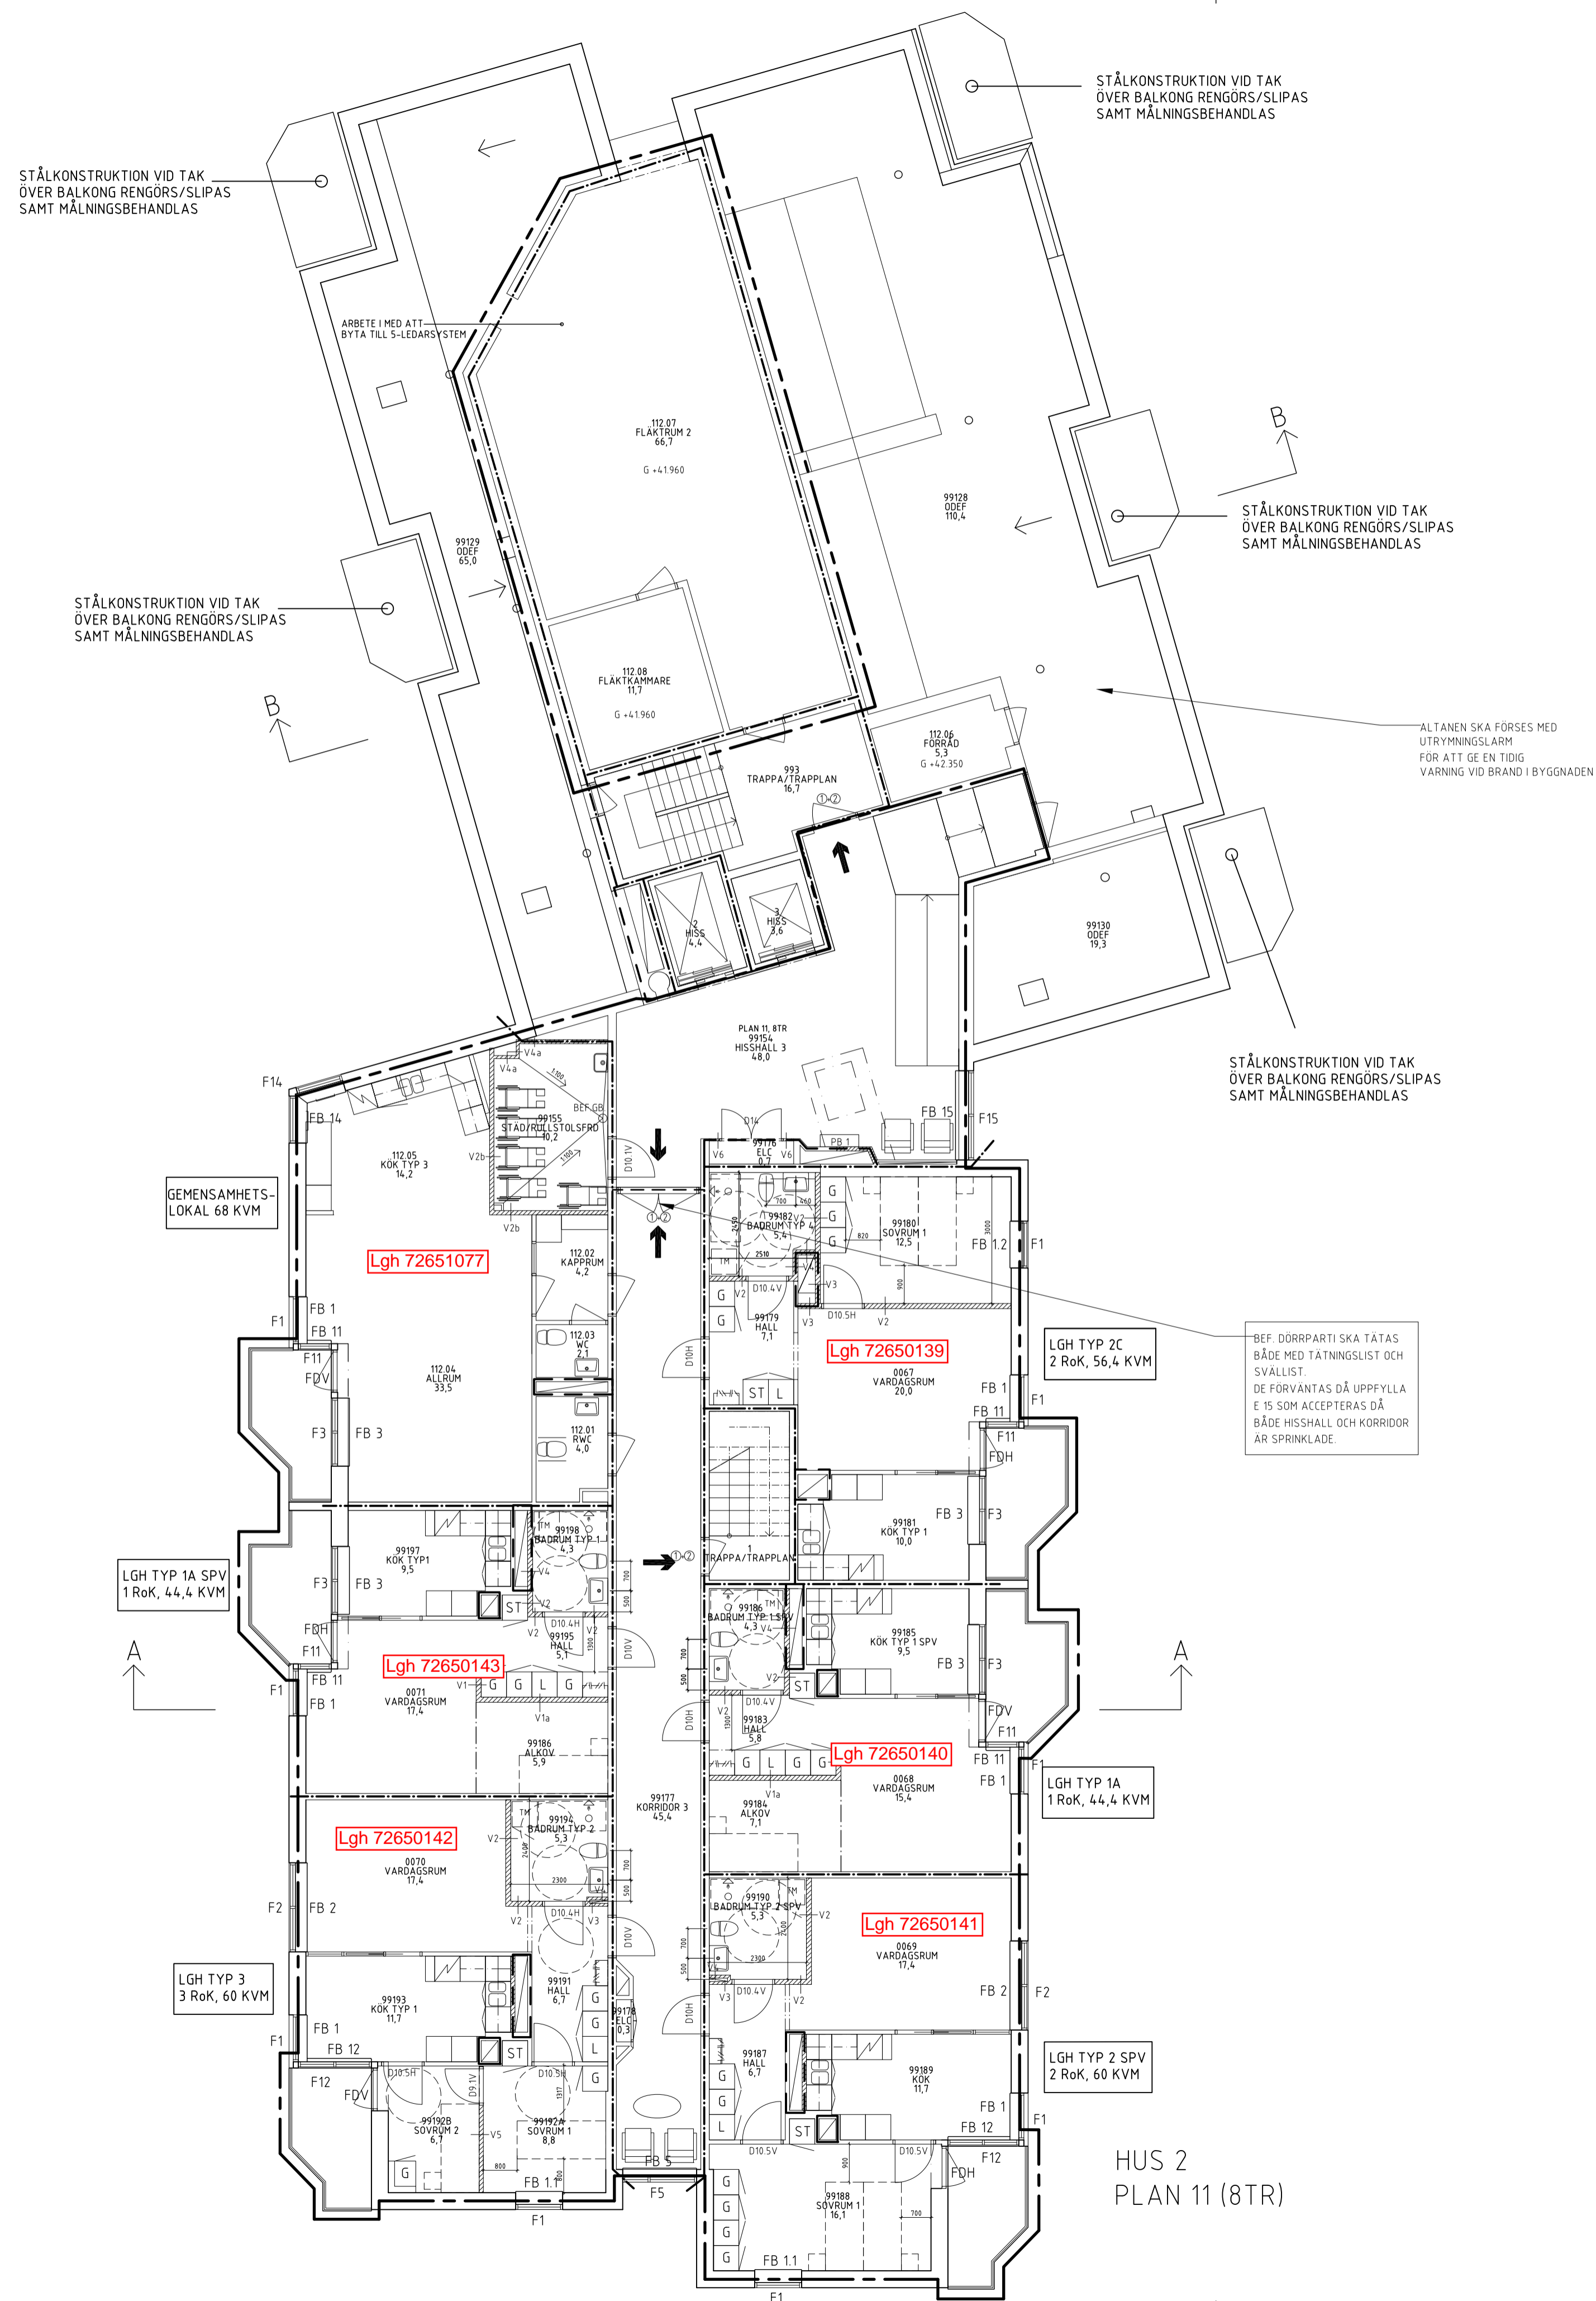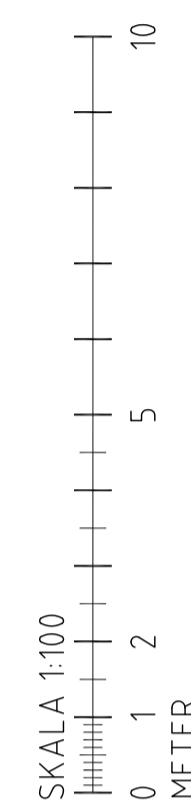

HUS 2  
PLAN 11 (8TR)

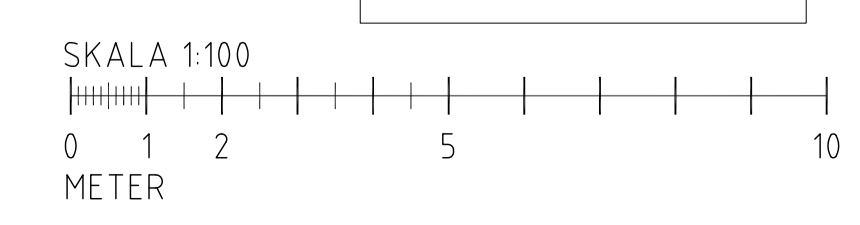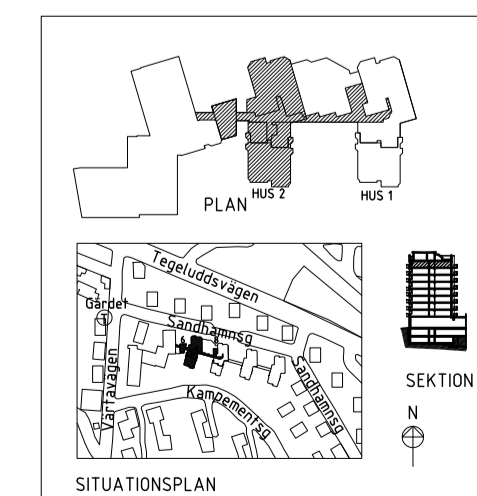

| REV  | ANT             | AVSEENDE               | SIGN | DATUM         |
|--|-----------------|------------------------|------|---------------|
| FASTIGHET<br><b>KV RIO 9</b><br>HUS<br><b>HUS 2</b><br>ADDRESS<br><b>SANDHAMNGATAN 6-8</b> |                 |                        |      |               |
| A  |                 | SUNDELL ARKITEKTER AB  |      | 08-545 55 300 |
| K  |                 | BYGGNADSTEKNISKA BYRÅN |      | 08-545 78 540 |
| E  |                 | PROJEKTEL              |      | 08-562 856 33 |
| V  |                 | SEVEKO WS KONSULT AB   |      | 08-448 74 79  |
| B  |                 | BRANDSKYDDSLAGET AB    |      | 08-588 188 00 |
| M  |                 |                        |      |               |
| Miljö  |                 |                        |      |               |
| Proj   |                 | MICASA I STOCKHOLM AB  |      | 08-508 360 00 |
| <b>BYGGHANDLING</b>  |                 |                        |      |               |
| RITNINGEN AVSER<br><b>OMBYGGNAD TILL SENIORBOENDE<br/>                 PLAN 11, (8 TR)</b> |                 |                        |      |               |
| ANSVARIG   | HANDLAGGARE     | RITAD AV               |      |               |
| JAN SANDBERG   | URBAN JÄLLHAGGE | UJ                     |      |               |
| DATUM  | PROJEKTNUMMER   |                        |      |               |
| 2012-08-20   | 18.30-02        |                        |      |               |
| SKALA  | RITNINGNUMMER   | REV                    |      |               |
| 1:100/A1,1:200/A3  | A-40.1-2011     |                        |      |               |